


ПЛАН ІСНУЮЧОГО ВИКОРИСТАННЯ ТЕРИТОРІЇ. ОПОРНИЙ ПЛАН.

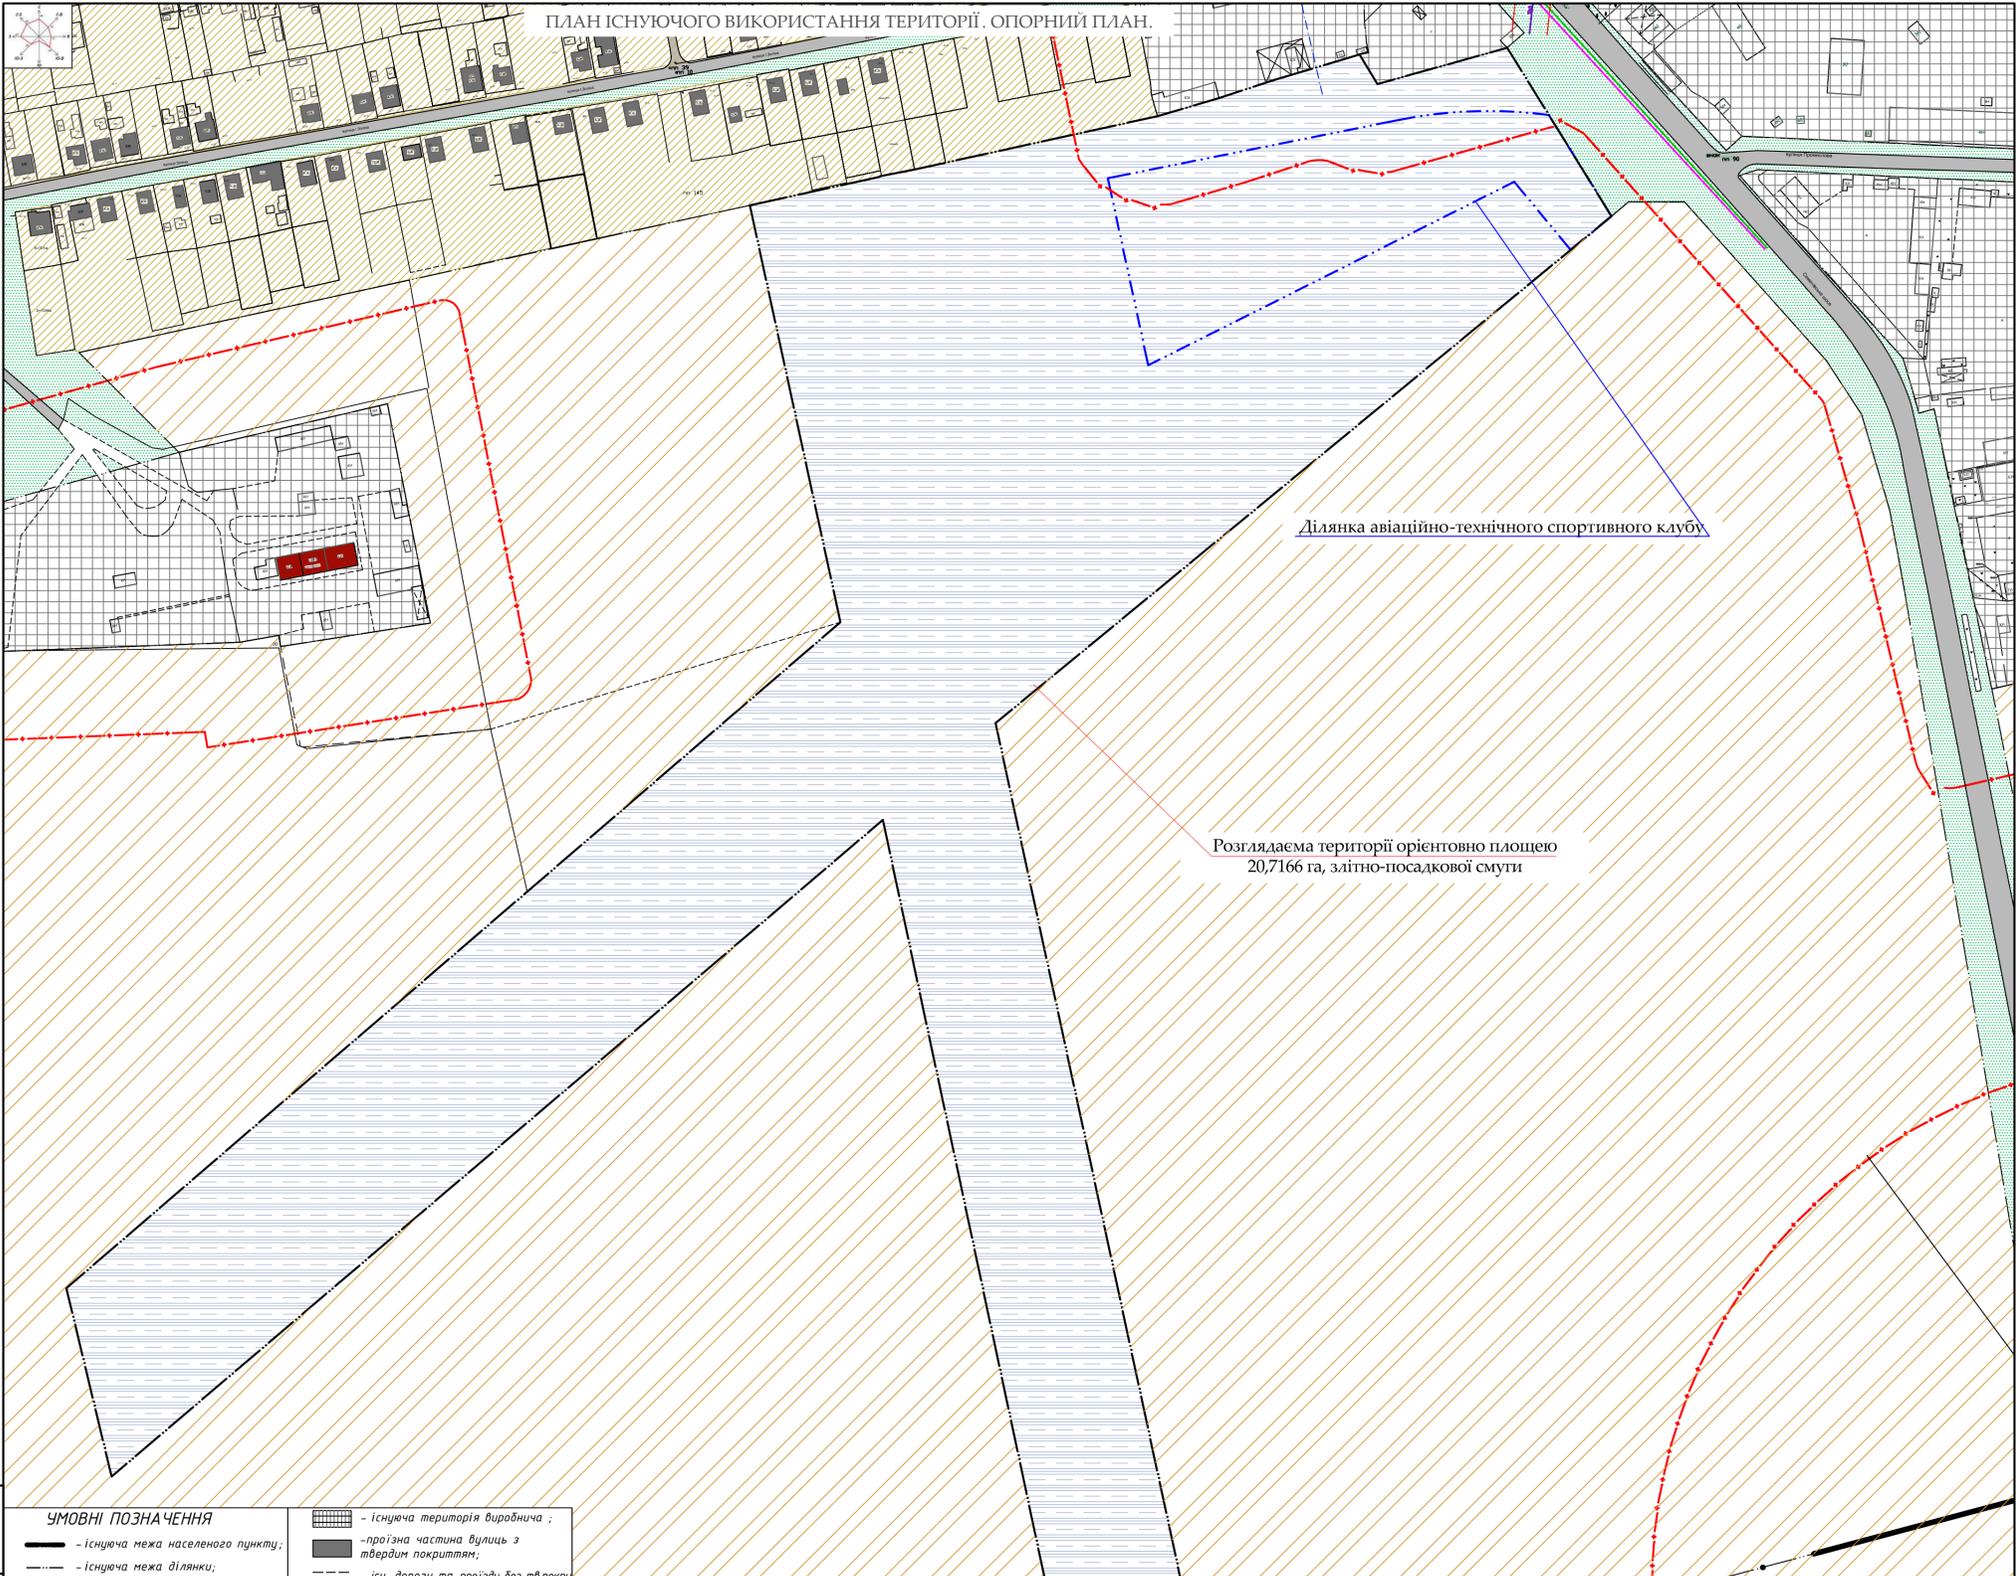

Розглядаєма територія орієнтовно площею
20,7166 га, злітно-посадкової смуги

Ділянка авіаційно-технічного спортивного клубу

Інф. № подл. Подп. і дата. Взам. інф. №

УМОВНІ ПОЗНАЧЕННЯ

— — — — —	- існуюча межа населеного пункту;	▨	- існуюча територія виробнича;
— — — — —	- існуюча межа ділянки;	▨	- проїзна частина вулиць з твердим покриттям;
— — — — —	- проектна межа ділянки;	— — — — —	- існ. дороги та проїзди без тв.покр.
■	- існуючий житловий будинок;	— Tv —	- існуюча слабострумєнева мережа;
■	- громадська будівля існуюча;	— 0,4кВ	- ЛЕП 0,4кВ існуюча;
■	- існуюча тер-рія зел.насаджень загального користування;	— 10кВ	- ЛЕП 10кВ існуюча;
■	- існуюча територія житлової садибної забудови;	— вод	- існуюча мережа водопроводу;
■	- існуюча територія громадського призначення;	— ПК	- існ.самопливна каналізац. мережа поверхневих стічних вод;
■	- існ.тер-рія сільськогосп. признач.	— кан	- існ. напірна каналізац.мережа комунальної каналізації;
■	- існуюча територія транспортної інфраструктури;	— охр	- охорона зона;
		— сан	- санітарно-захисна зона;

00217-ДПТ Замавник: Каховська міська рада					
Детальний план території орієнтовно площею 20,7166 га, для будівництва та обслуговування споруд авіаційно-технічного спортивного клубу "ПРОФАВІА" та злітно-посадкової смуги, на перехресті вулиці Чапаєва та Семеновського шосе в м. Каховка, Херсонської області.					
Зніч.	Кільк.	Арк.	№ док.	Підпис	Дата
Директор	Черницький М.А.				
САП	Черницький М.А.				
Інженер	Маженик А.М.				
Проектант	Черницький М.А.				
Розроб.	Львів О.Ю.				
Детальний план території				Старша	Архив
План існуючого використання території. Опорний план. Схема планувальних обмежень.				П	3 5
ТОВ "УКРГЕНПЛАН"					