


СХЕМА ТЕРИТОРІАЛЬНОГО РОЗВИТКУ М. КАХОВКА ХЕРСОНСЬКОЇ ОБЛАСТІ

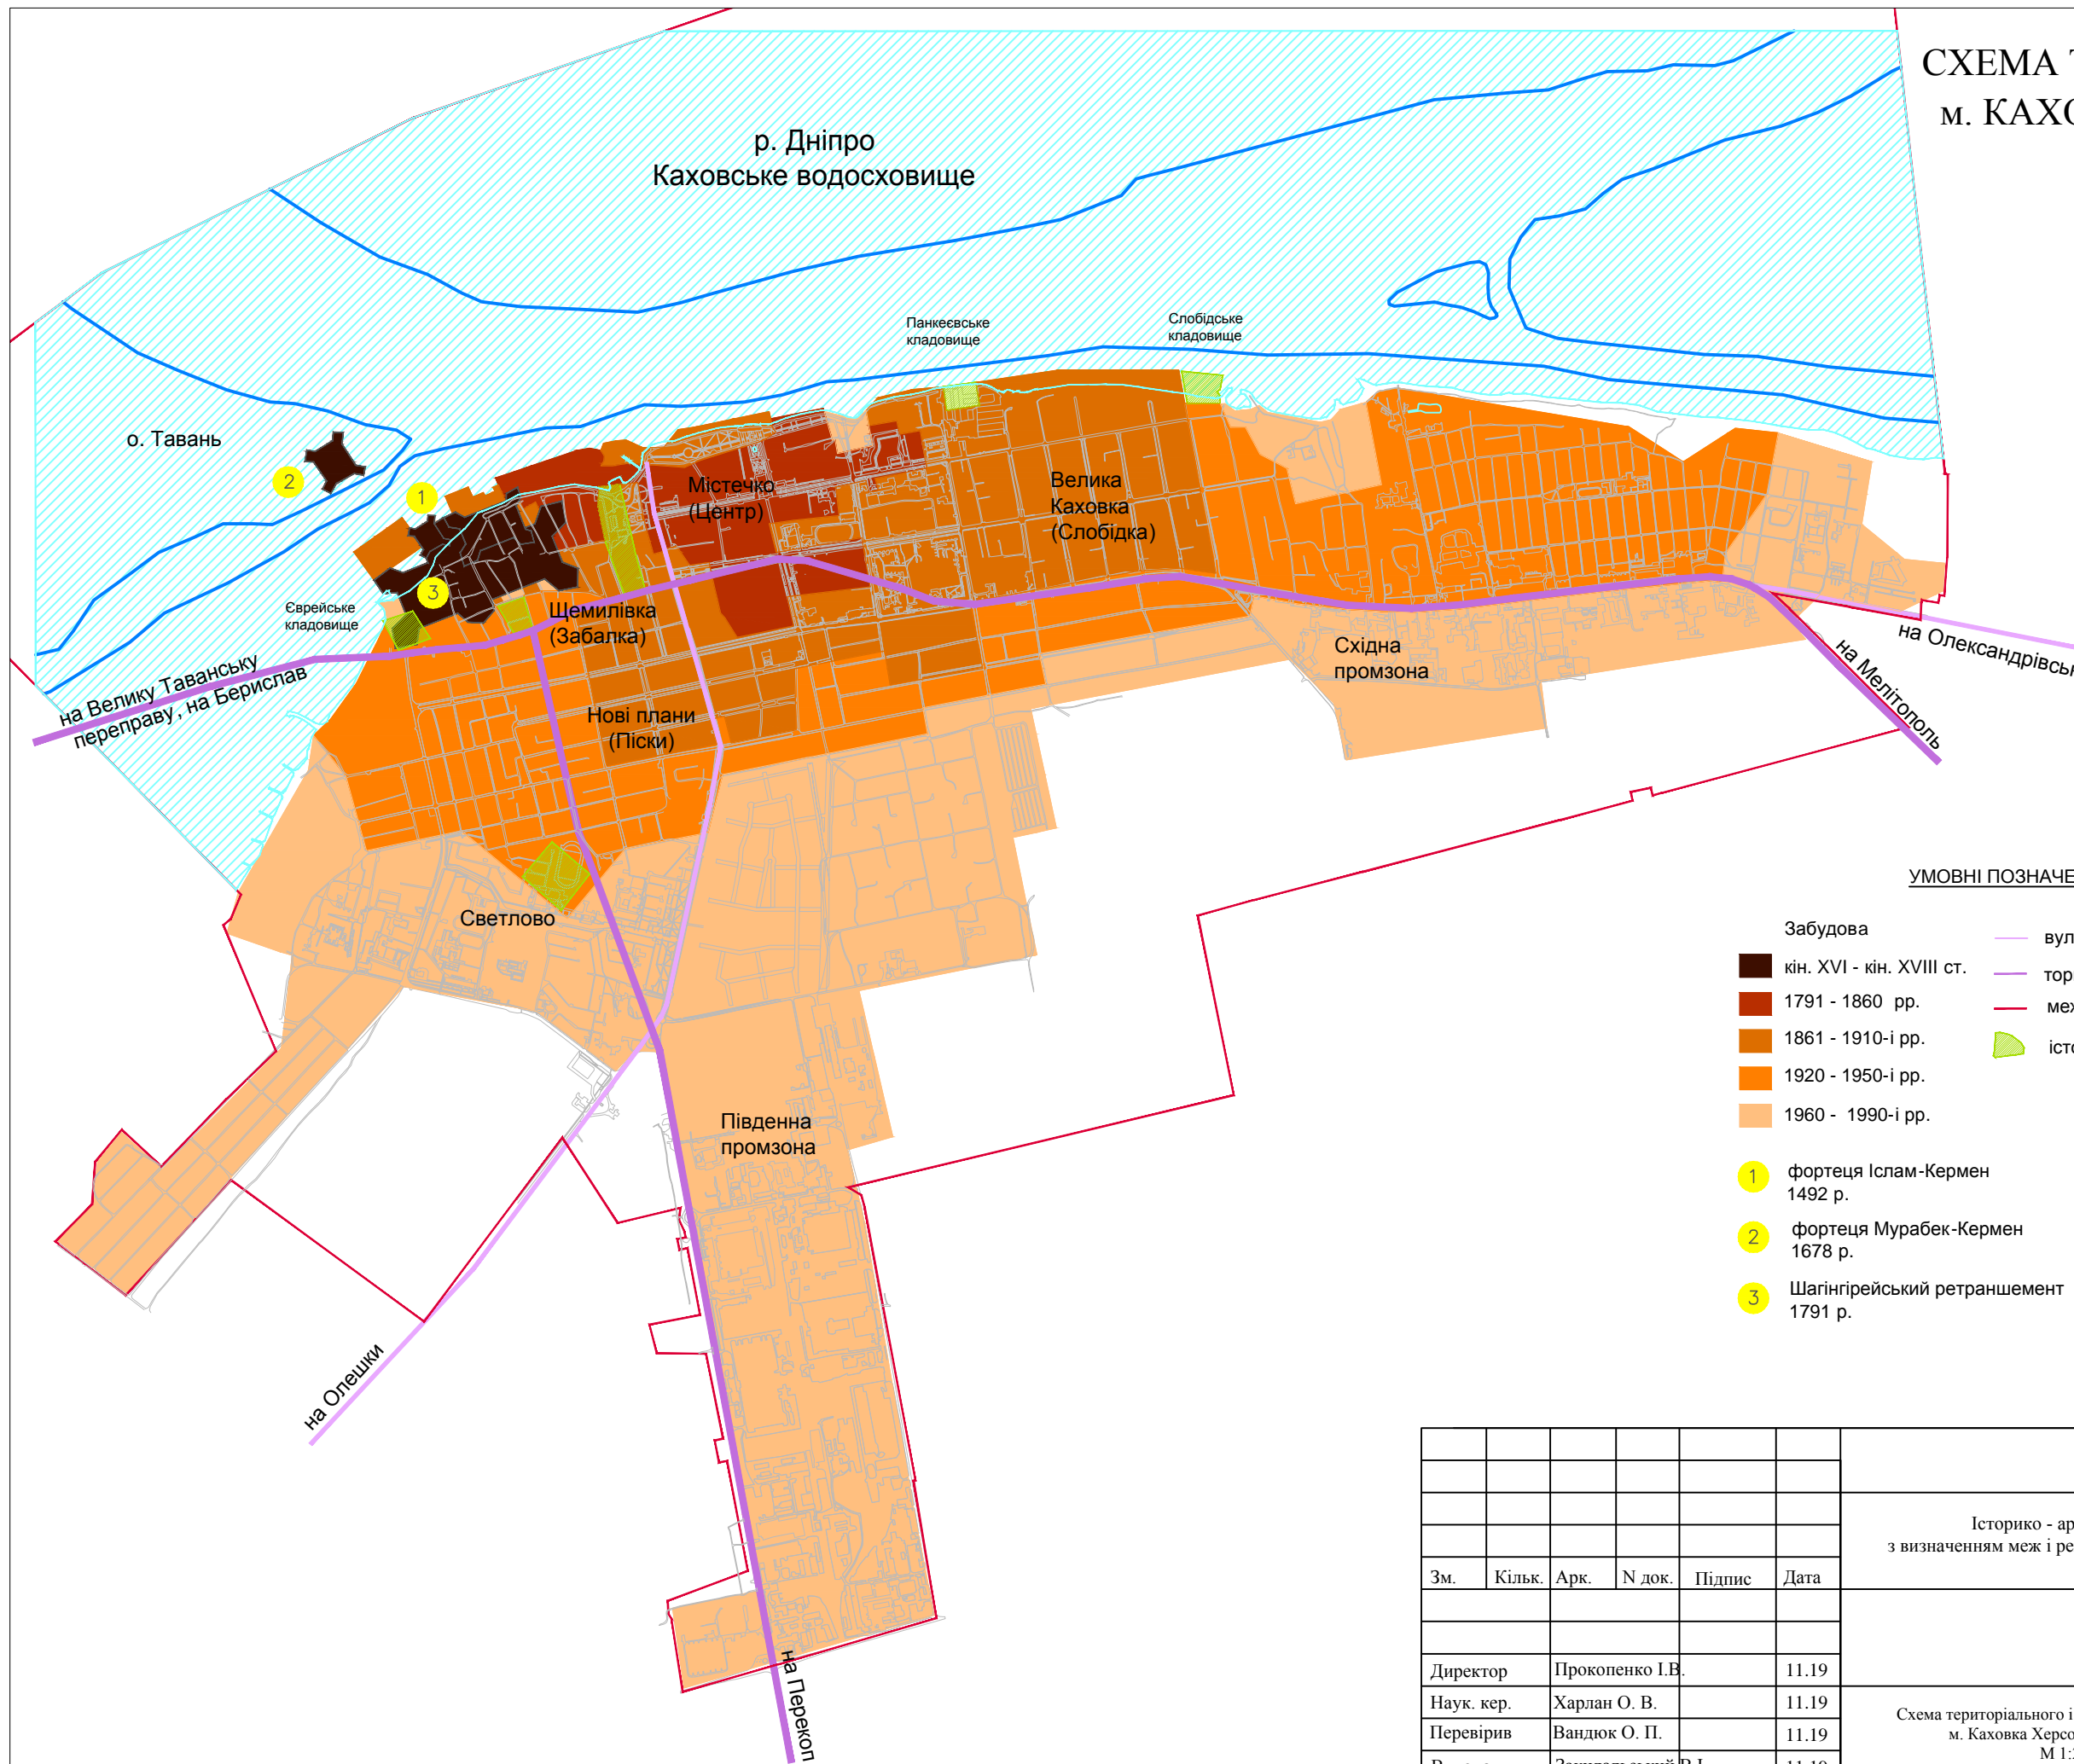

УМОВНІ ПОЗНАЧЕННЯ

- Забудова**
- кін. XVI - кін. XVIII ст.
 - 1791 - 1860 рр.
 - 1861 - 1910-і рр.
 - 1920 - 1950-і рр.
 - 1960 - 1990-і рр.
- ① фортеця Іслам-Кермен 1492 р.
- ② фортеця Мурабек-Кермен 1678 р.
- ③ Шагінґрейський ретраншемент 1791 р.
- вулична мережа I пол. XIX ст. - кін. XIX ст.
- торгові шляхи кін. XVIII - поч. XX ст.
- межа міста 2019 р.
- історичні кладовища

						Договір №1 від 25.06.2019		
						Історико - архітектурний опорний план міста Каховка Херсонської області з визначенням меж і режимів використання зон охорони пам'яток та історичного ареалу		
Зм.	Кільк.	Арк.	N док.	Підпис	Дата	Стадія	Аркуш	Аркушів
						ІАОП	2	
Директор		Прокопенко І.В.			11.19	Схема територіального і розпланувального розвитку м. Каховка Херсонської області М 1:25000		
Наук. кер.		Харлан О. В.			11.19			
Перевірив		Вандюк О. П.			11.19			
Виконав		Закидальський В.І.			11.19			
						Український державний інститут культурної спадщини		