ІСТОРИКО-АРХІТЕКТУРНИЙ ОПОРНИЙ ПЛАН
м. КАХОВКА ХЕРСОНСЬКОЇ ОБЛАСТІ
з визначенням меж і режимів використання зон охорони пам'яток та історичного ареалу

М 1:5000

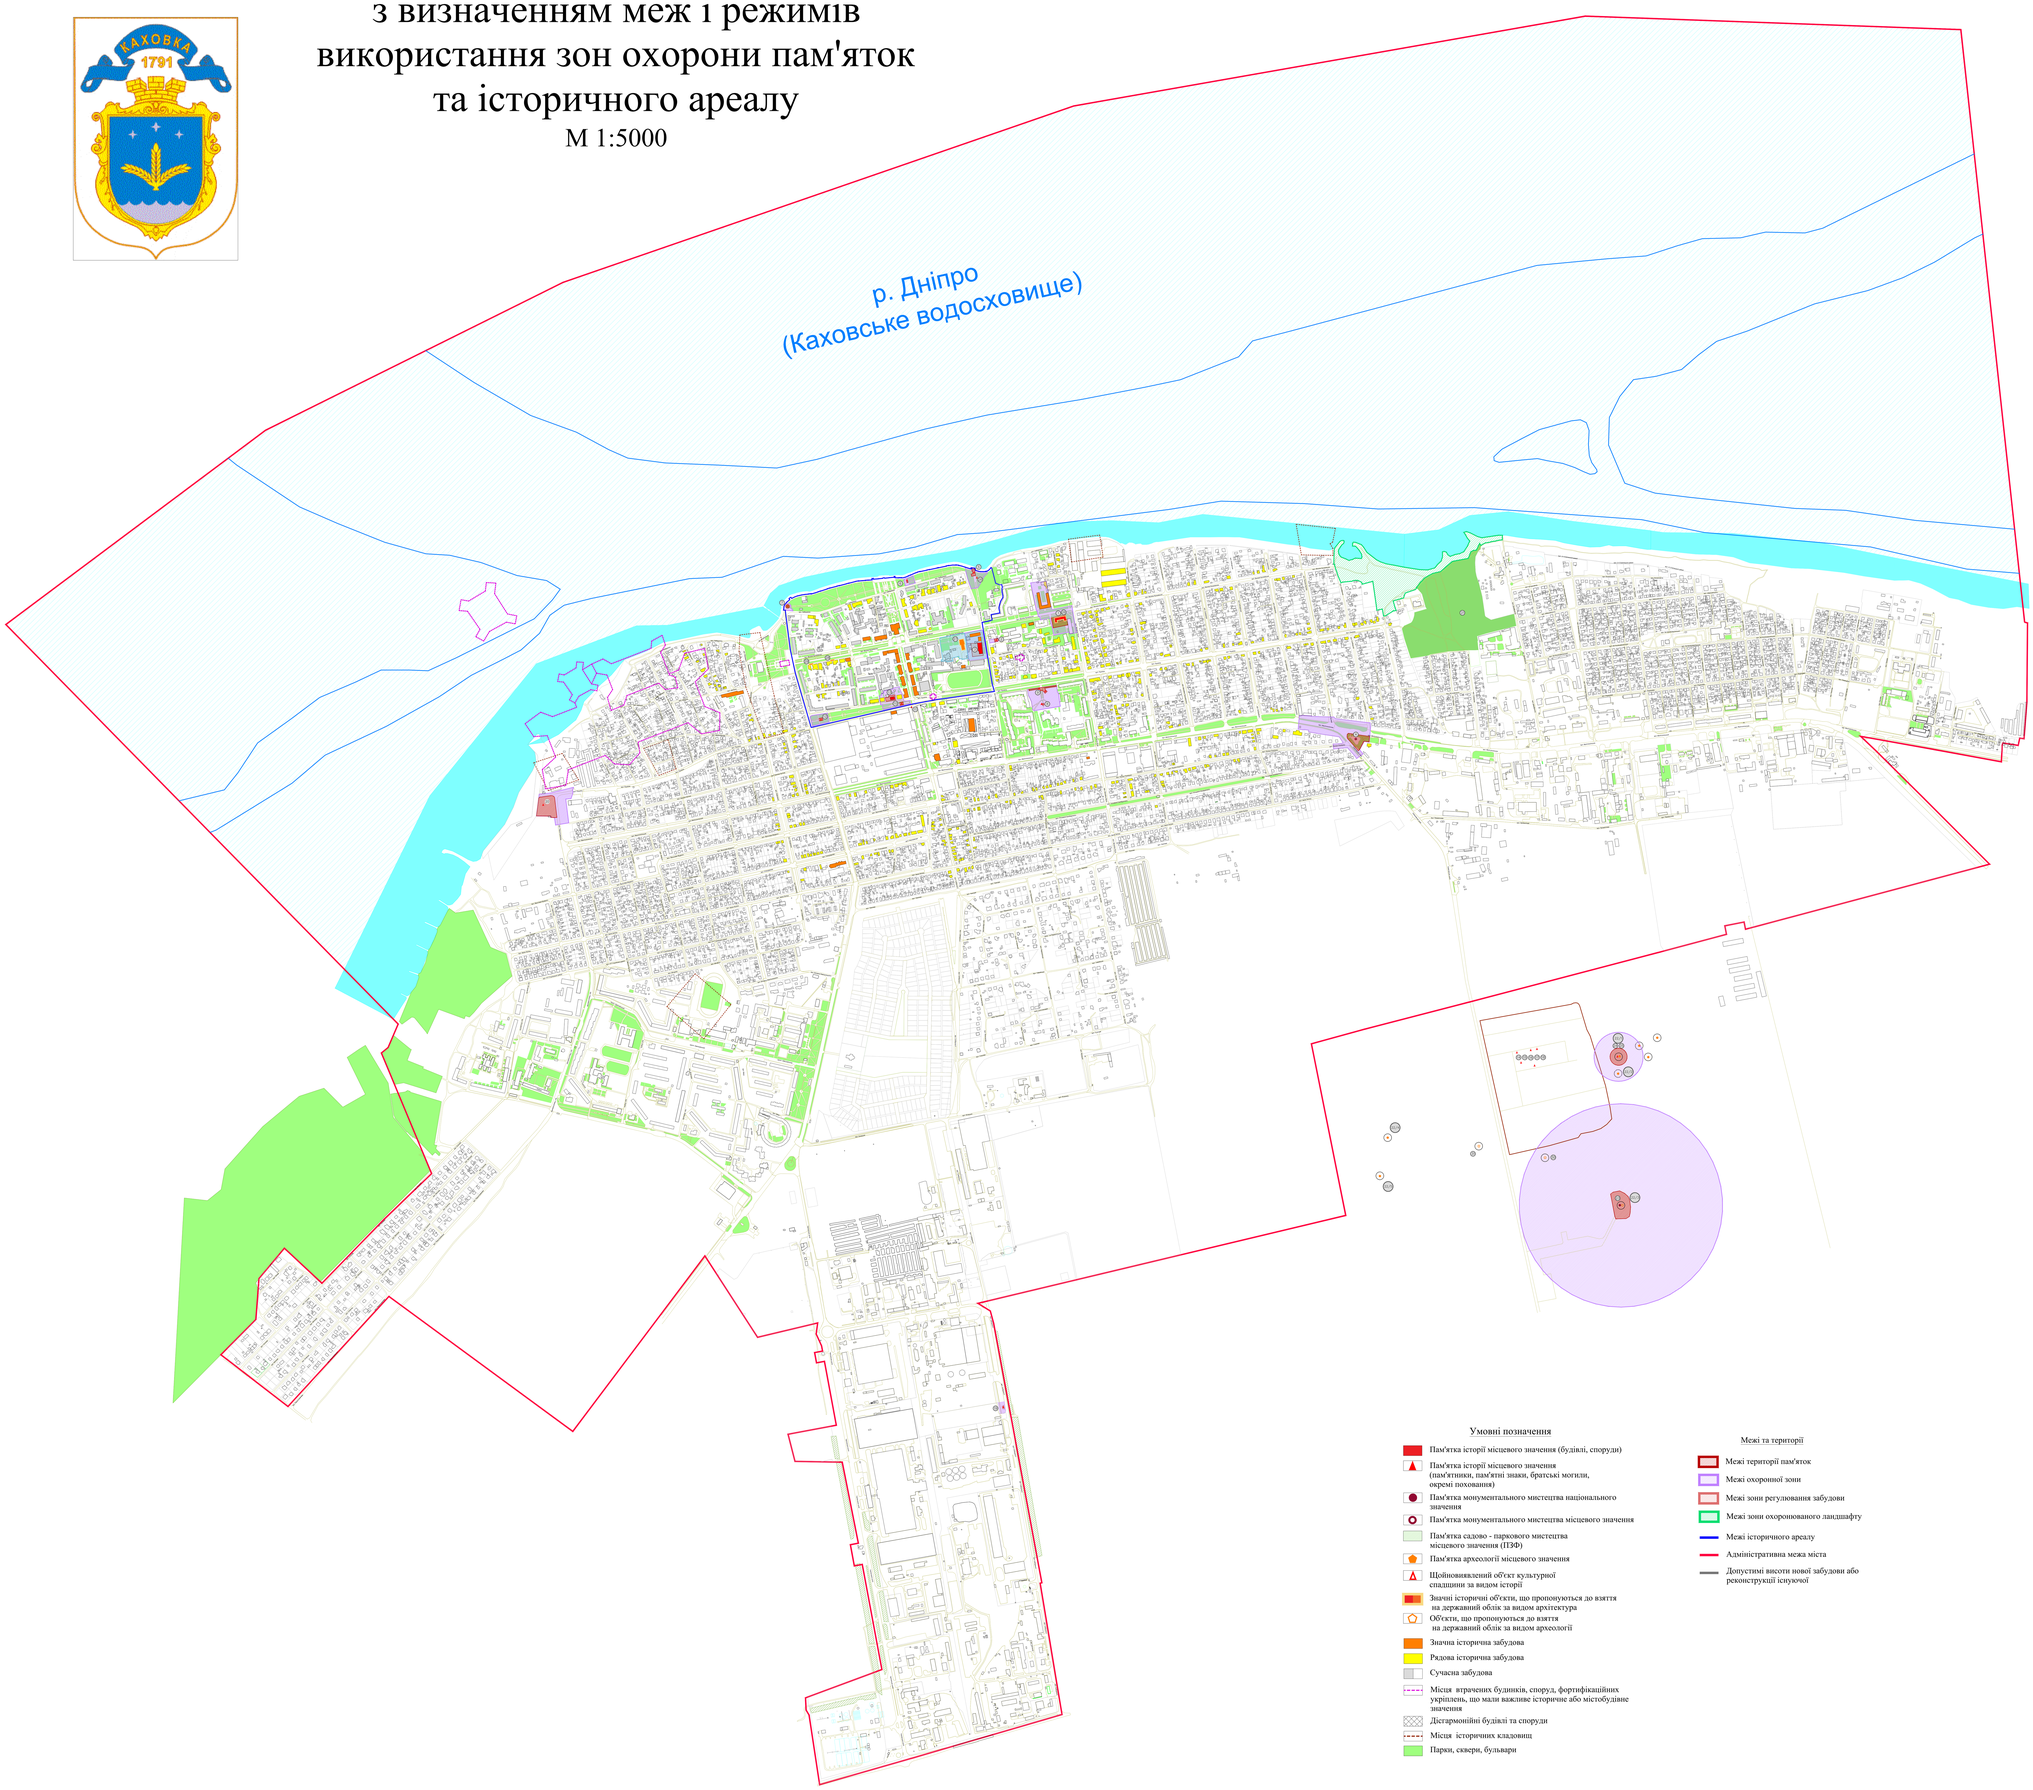

Умовні позначення

- Пам'ятка історії місцевого значення (будівлі, споруди)
- Пам'ятка історії місцевого значення (пам'ятники, пам'ятні знаки, братські могили, окремі поховання)
- Пам'ятка монументального мистецтва національного значення
- Пам'ятка монументального мистецтва місцевого значення
- Пам'ятка садово - паркового мистецтва місцевого значення (ПЗФ)
- Пам'ятка археології місцевого значення
- Щойновиявлений об'єкт культурної спадщини за видом історії
- Значні історичні об'єкти, що пропонуються до взяття на державний облік за видом архітектура
- Об'єкти, що пропонуються до взяття на державний облік за видом археології
- Значна історична забудова
- Рядова історична забудова
- Сучасна забудова
- Місця втрачених будинків, споруд, фортифікаційних укріплень, що мали важливе історичне або містобудівне значення
- Дісгармонійні будівлі та споруди
- Місця історичних кладовищ
- Парки, сквери, бульвари

Межі та території

- Межі території пам'яток
- Межі охоронної зони
- Межі зони регулювання забудови
- Межі зони охороняованого ландшафту
- Межі історичного ареалу
- Адміністративна межа міста
- Допустимі висоти нової забудови або реконструкції існуючої

ОБ'ЄКТИ КУЛЬТУРНОЇ СПАДЩИНИ м. КАХОВКА, ЩО ПЕРЕБУВАЮТЬ НА ДЕРЖАВНОМУ ОБЛІКУ

№ п.п	Назва об'єкту	Датування	Адреса	Вид	Категорія	Номер та дата рішення про взяття на облік	Охор. №	Примітки
1.	Будинок колишньої земської лікарні	1888 р.	вул. Велика Кулешовська,73	історичний	місцевого значення	Розпорядження ХОДА від 03.03.2000 р. №244	1205	
2.	Пам'ятний знак на честь воїнів-визволителів (гармата)	1941-1945 рр., 1973 р.	вул. Велика Кулешовська, 77 (у дворі ЖЩЕ №1)	історичний	місцевого значення	Рішення Херсонського облвиконкому від 21.01.1983 р. №59/2	1520	
3.	Будинок колишньої жіночої гімназії	1905 р.	вул. Фабри Гаузен,6	історичний	місцевого значення	Розпорядження ХОДА від 03.03.2000 р. № 244	258	
4.	Пам'ятник «Дівчина в капелі»	1918-1920 рр., 1983 р.	площа Героїв Каховського плацдарму, вул. Кулешовська	монумен-тального мистецтва	місцевого значення	Рішення Херсонського облвиконкому від 17.02.1984 р. №108/4	262	
5.	Пам'ятник на честь воїнів-земляків (скульптура, «Вічний вогонь», обеліск)	1941-1945 рр., 1977 р., 1979 р.	Вул. Набережна, алея Слави	історичний	місцевого значення	Рішення Херсонського облвиконкому від 21.01.1983 р. №59/2	2046	
6.	Пам'ятник на честь воїнів-визволителів (гармата)	1941-1945 рр., 1963 р., 1973 р.	Вул. Набережна	історичний	місцевого значення	Рішення Херсонського облвиконкому від 21.01.1983 р. №59/2	791	
7.	Пам'ятний знак гетьману Богдану Ружинському на місці ймовірного козацького фортеці Кізим-Кермен під проводом гетьмана Богдана Ружинського (з православний козацький хрест	1576 р., 1992 р.	Вул. Набережна, біля пристані	історичний	місцевого значення	Розпорядження ХОДА від 03.03.2000 р. № 244	2062	
8.	Братська могила воїнів Червоної Армії	1918-1920 рр., 1920 р.	Вул. Пушкіна, парк «Слава»	історичний	місцевого значення	Рішення Херсонського облвиконкому від 21.01.1983 р. №59/2	757	
9.	Братська могила воїнів Радянської Армії, Гвардійської та пам'ятник на честь воїнів-визволителів (стела, братська могила, танк Т-34)	1941-1945 рр. 1970-1976 рр.	Вул. Пушкіна, парк «Слава»	історичний	місцевого значення	Рішення Херсонського облвиконкому від 21.01.1983 р. №59/2	781	
10.	Пам'ятник на честь загиблих земляків	1973 р.	Вул. Пушкіна, сквер біля закладу освіти а ЖЕЩУ	історичний	місцевого значення	Рішення Херсонського облвиконкому від 21.01.1983 р. №59/2	1224	
11.	Меморіальна дошка на честь комсомольців-підпільників заводу «Автотракторозапчастьи»	1967 р.	Вул. Пушкіна, 109	історичний	місцевого значення	Рішення Херсонського облвиконкому від 21.01.1983 р. №59/2	1225	
12.	Пам'ятник Олександру Сергійовичу Пушкіну	1937 р.	Вул. Пушкіна, сквер	історичний	місцевого значення	Рішення Херсонського облвиконкому від 21.01.1983 р. №59/2	1253	
13.	Будинок, в якому розташувана меморіальна квартира М.В. Фрунзе	1920 р.	Вул. Пушкіна, 112	історичний	місцевого значення	Рішення Херсонського облвиконкому від 21.01.1983 р. №59/2	755	
14.	Могила Августа Фрейберга (командир 51-бригади Латвійської стрілецької дивізії)	1896-1920 рр., 1977 р.	Міське кладовище, Семенівське шосе	історичний	місцевого значення	Рішення Херсонського облвиконкому від 21.01.1983 р. №59/2	2047	
15.	Військова ділянка: одиночні могили воїнів Червоної Армії (10) з монументом «Скорбботний воїн»	1941-1945 рр., 1970 р.	Міське кладовище, Семенівське шосе	історичний	місцевого значення	Рішення Херсонського облвиконкому від 21.01.1983 р. №59/2	2031	
16.	Могила Героя Радянського Союзу Я.О. Бабенко	1941-1945 рр., 1970 р.	Міське кладовище, Семенівське шосе	історичний	місцевого значення	Рішення Херсонського облвиконкому від 21.01.1983 р. №59/2	2131	
17.	Могила Героя Радянського Союзу П. А. Вишина	1974 р.	Міське кладовище, Семенівське шосе	історичний	місцевого значення	Рішення Херсонського облвиконкому від 21.01.1983 р. №59/2	2132	
18.	Могила Героя Радянського Союзу Т.Ю. Пирогова	1982 р.	Міське кладовище, Семенівське шосе	історичний	місцевого значення	Рішення Херсонського облвиконкому від 21.01.1983 р. №59/2	2133	
19.	Пам'ятний знак «АвтомобіЛь ГАЗ-АА»	1980 р.	Чаплинське шосе Вул. Соборності	історичний	місцевого значення	Рішення Херсонського облвиконкому від 21.01.1983 р. №59/2	2134	
20.	Братська могила жертв фашизму (поховання загиблих військовополонених та мирних жителів)	1941-1945 рр., 1947 р.	вул. Перехрестянська, Пушкіна. Район нафтобази	історичний	місцевого значення	Рішення Херсонського облвиконкому від 21.01.1983 р. №59/2	803	
21.	Дендропарк Каховського лісгоспу	1964 р.	Вул. Портова, вул. Домобудівств.	пам'ятка садово-паркового мистецтва	місцевого значення	Рішення Херсонського облвиконкому від 22.04.1986р. №228, перезатверджено рішенням від 19.08.1983 р. №144/16		
22.	Курганн (3) курганна група 1 (3 курганн) курганна група 2 (2 курганн)	III тис. до н.е. – II тис. н.е.	22/1: N46°48.065 E 033°31.135; 22/2: N46°48.026 E 033°31.135; 22/3:	археологіЇ	місцевого значення	Рішення Херсонського облвиконкому від 21.01.1983 р. №59/2	1667	
			N46°47.742 E 033°31.123. 22/4: N46°47.942 E 033°30.241; 22/5: N46°47.491 E 033°30.221.					
23.	Монумент «Летючарка тачанка»	1918-1920 рр., 1967 р.	5-й кілометр на південний схід Семенівського шосе	монумен-тального мистецтва	національ-ного значення	Постанова КМУ від 05.08.2009 р. № 928	210021-Н	
24.	Обеліск на місці комендантського пункту В.К. Блюхера та спостережного пункту С.М. Будьонного і К.Є. Ворошилова	1920 р., 1955 р.	4-й кілометр на південний схід Семенівського шосе	історичний	місцевого значення	Рішення Херсонського облвиконкому від 21.01.1983 р. №59/2	734	

ЩОЙНО ВИЯВЛЕНІ ОБ'ЄКТИ КУЛЬТУРНОЇ СПАДЩИНИ м. КАХОВКА

№ п.п	Назва об'єкту	Датування	Адреса	Вид	Категорія	Номер та дата рішення про взяття на облік	Охор. №	Примітки
25.	Пам'ятний знак «Війна-інтернаціоналістам»	1999 р.	Вул. Набережна, алея Слави	історичний	місцевого значення	Розпорядження ХОДА від 13.03.2009 р. № 242		

ОБ'ЄКТИ КУЛЬТУРНОЇ СПАДЩИНИ, ЩО ПРОПОНУЮТЬСЯ ДО ПОСТАНОВКИ НА ДЕРЖАВНИЙ ОБЛІК

№ п.п.	Назва об'єкту	Датування	Адреса	Вид	Категорія	Примітки
26.	Будинок колишньої земської лікарні	1888 р.	вул. Велика Кулешовська,73	архітектури	місцевого значення	
27.	Будинок кінотеатру	сер. 1950-х рр.	вул. Велика Кулешовська,83	архітектури	місцевого значення	
28.	Арка проїзду житлового будинку	кін. XIX ст.	вул. Велика Кулешовська, 75-125	архітектури	місцевого значення	
29.	Арка проїзду житлового будинку	кін. XIX ст.	вул. Велика Кулешовська,133	архітектури	місцевого значення	
30.	Курган	III тис. до н.е. – II тис. н.е.	N 46°47.508; E 033°30.536.	археології	місцевого значення	
31.	Курган	III тис. до н.е. – II тис. н.е.	N 46°47.877 E 033°30.680.	археології	місцевого значення	

						Договір №1 від 25.06.2019
						Історико - архітектурний опорний план міста Каховка Херсонської області з визначенням меж і режимів використання зон охорони пам'яток та історичного ареалу
Зм.	Кільк.	Арк.	Т. док.	Підпис	Дата	
						Стадія / Аркуш / Аркушів
						14/35 / 1
Директор		Пронченко І.Ю.			11.19	
Нач. пр.		Гудкова О. В.			11.19	Історико-архітектурний опорний план м. Каховка Херсонської області з визначенням меж і режимів використання зон охорони пам'яток та історичного ареалу м.1:5000
Перевірив		Ямкова О. П.			11.19	
Виконав		Вишневський В.			11.19	Український державний інститут культурної спадщини